
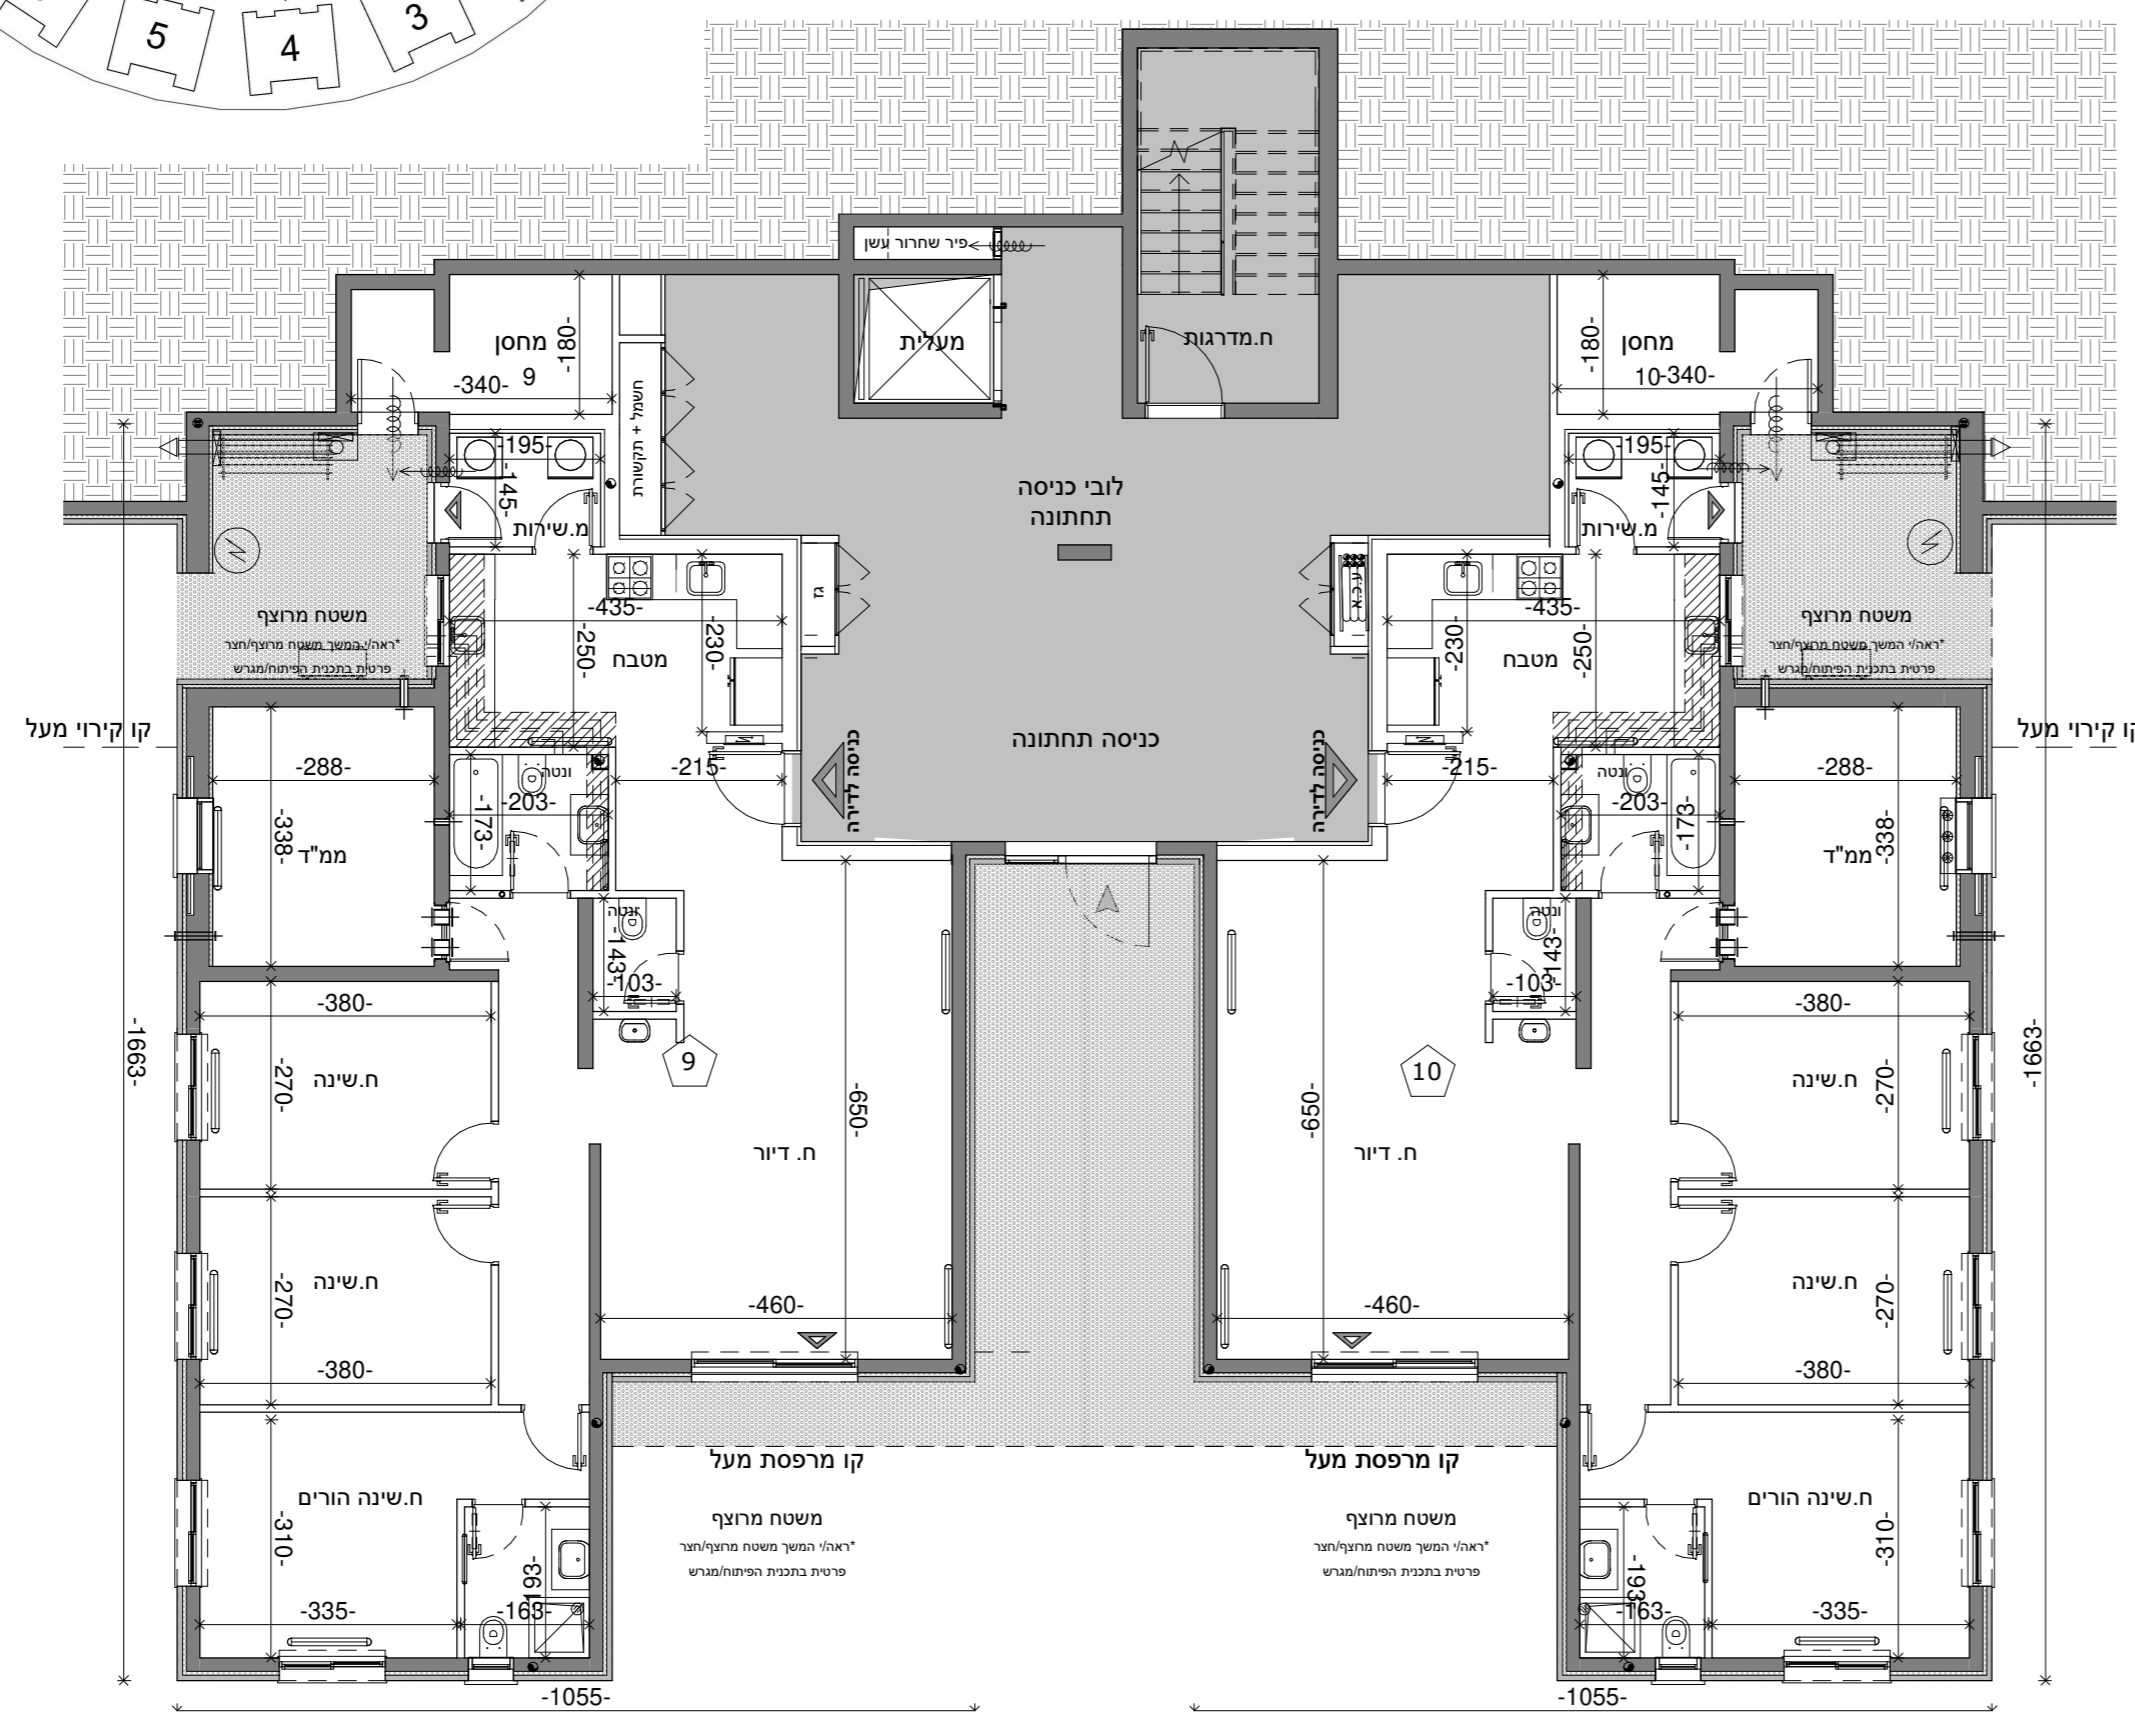




לפני היתר בניה ולכן יתכנו שינויים והתאמות ככל שידרשו, ע"י הרשויות המוסמכות, המתכננים והיועצים השונים  
ראה מקרא והערות כלליות בגליון מס' 3

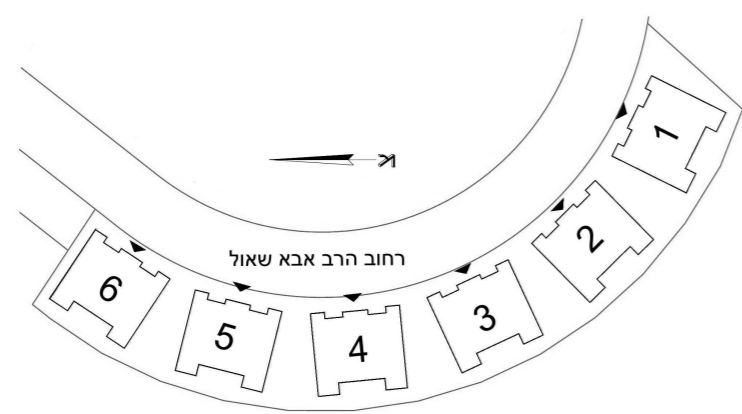

מס' גליון	מס' פרויקט	תאריך
m-5	04-291	13.05.20
קנ"מ	מהדורה	
1:	1	
טיפוס:	B	
בניין	121	
ומגרש:		

**שם הפרויקט**  
ביתר 60 יח"ד בונים נכון

**תכנית:** קומה 4- כניסה תחתונה

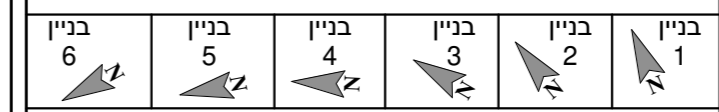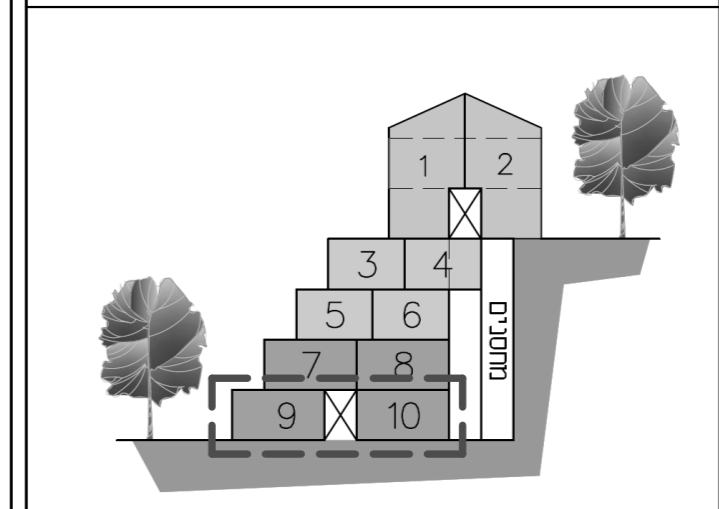

TOP VIEW

מגדיר ויוקרה בסופ של ביתר עילית

**BN**

**בונים נכון**

אנחנו בונים לכם. אתם בונים עלינו

ראה מקרא והערות כלליות בגליון 3