
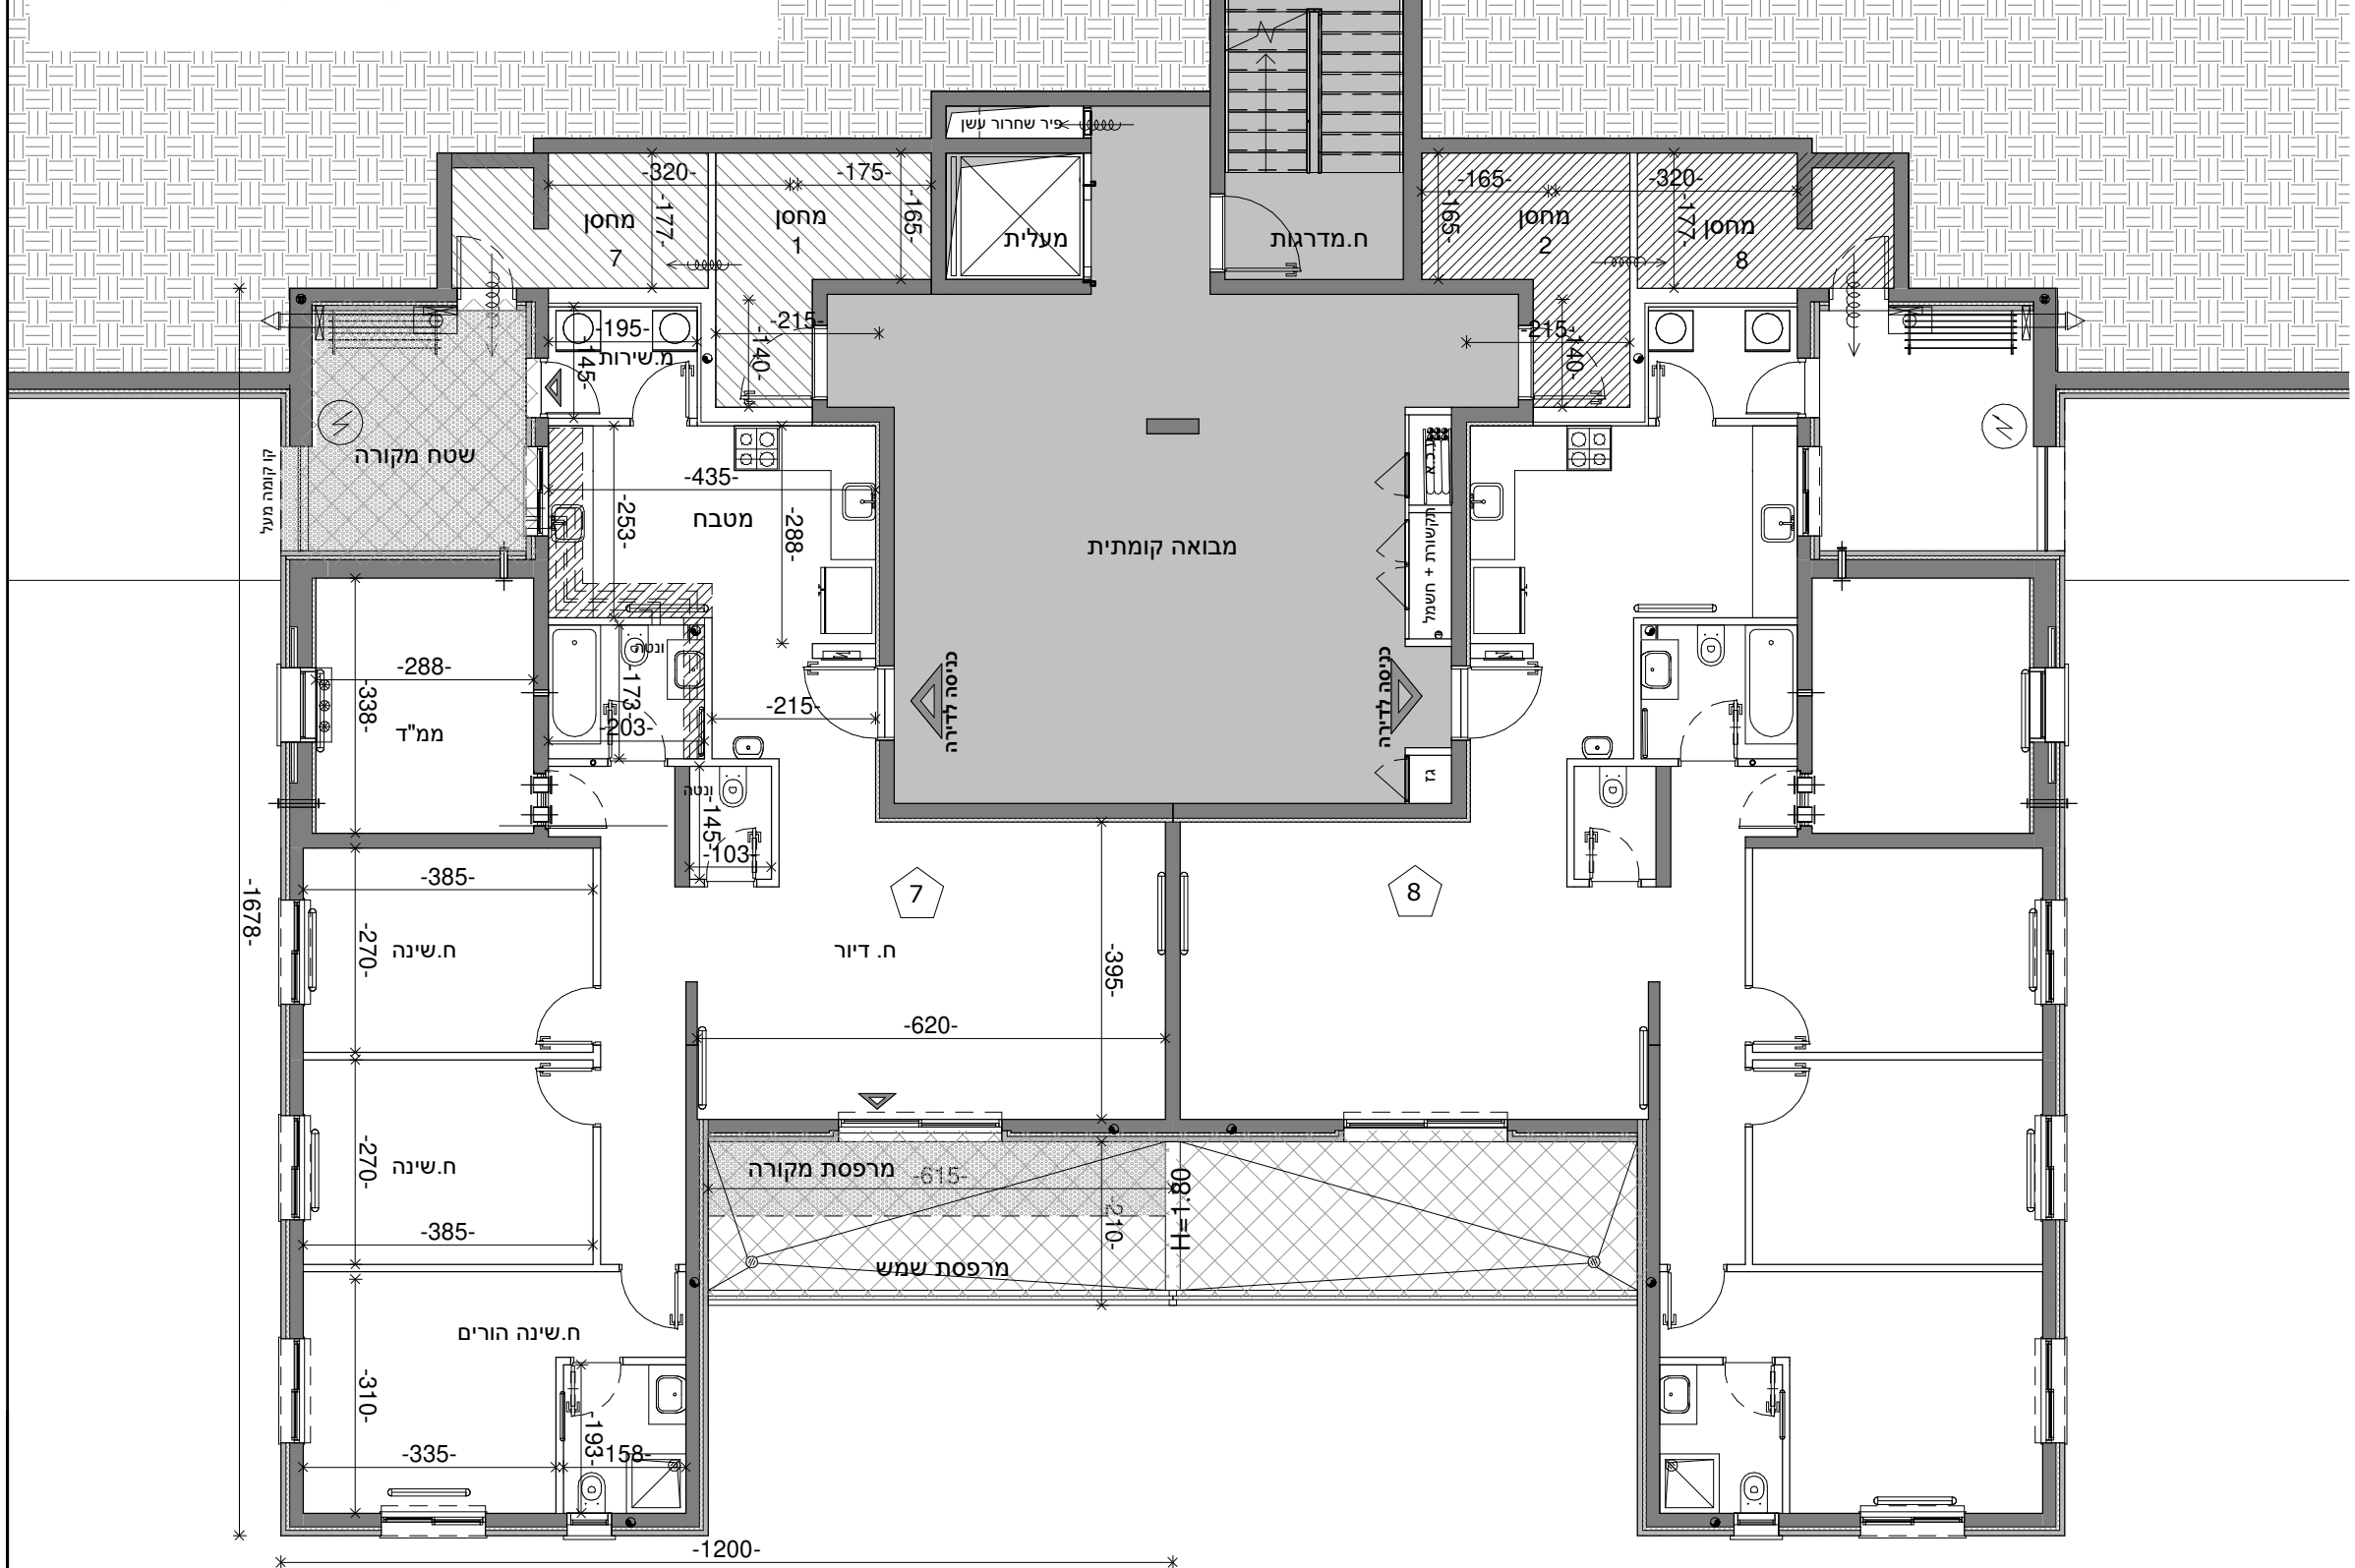
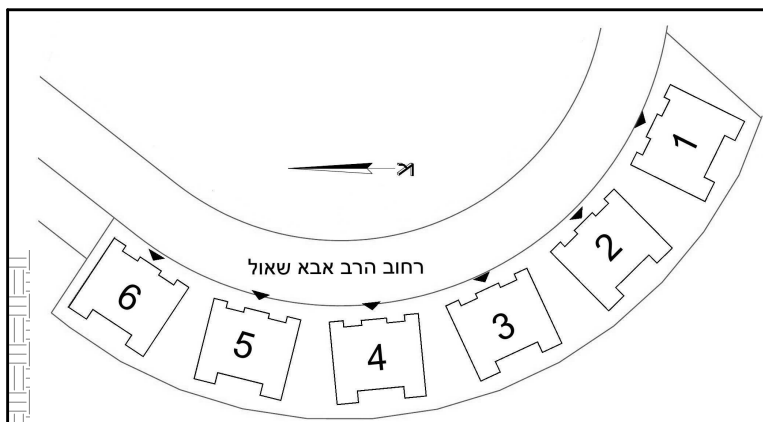
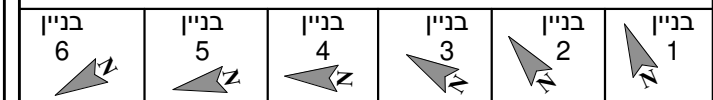


לפני היתר בניה ולכן יתכנו שינויים והתאמות ככל שידרשו, ע"י הרשויות המוסמכות, המתכננים והיועצים השונים
 ראה מקרא והערות כלליות בגליון מס' 3

מס' גליון m-6	מס' פרויקט 04-291	תאריך 13.05.20
קנ"מ 1:	מהדורה 1	
טיפוס: 100	B	
בניין ומגרש:	121	

שם הפרויקט
 ביתר 60 יח"ד בונים נכון

תכנית: קומה 3-

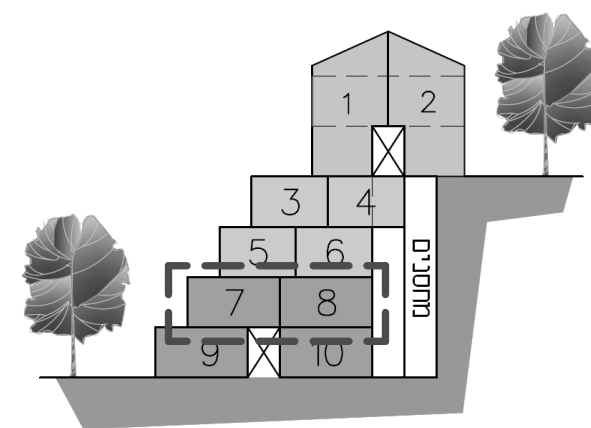

TOP VIEW
 מגורי יוקרה בטופ של ביתר עילית

BN
בונים נכון
 אנחנו בונים לכם, אתם בונים עלינו

ראה מקרא והערות כלליות בגליון 3