


לפני היתר בניה ולכן יתכנו שינויים והתאמות ככל שידרשו, ע"י הרשויות המוסמכות, המתכננים והיועצים השונים  
 ראה מקרא והערות כלליות בגליון מס' 3



מס' גליון	מס' פרויקט	תאריך
m-8	04-291	13.05.20
קנ"מ	מהדורה	
1:	1	
טיפוס:	B	
בניין	121	
ומגרש:		

**שם הפרויקט**  
 ביתר 60 יח"ד בונים נכון

**תכנית:** קומה 1-

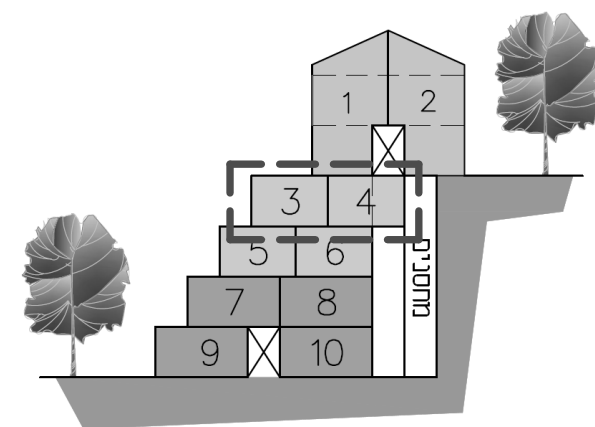

בניין 1	בניין 2	בניין 3	בניין 4	בניין 5	בניין 6
---------	---------	---------	---------	---------	---------

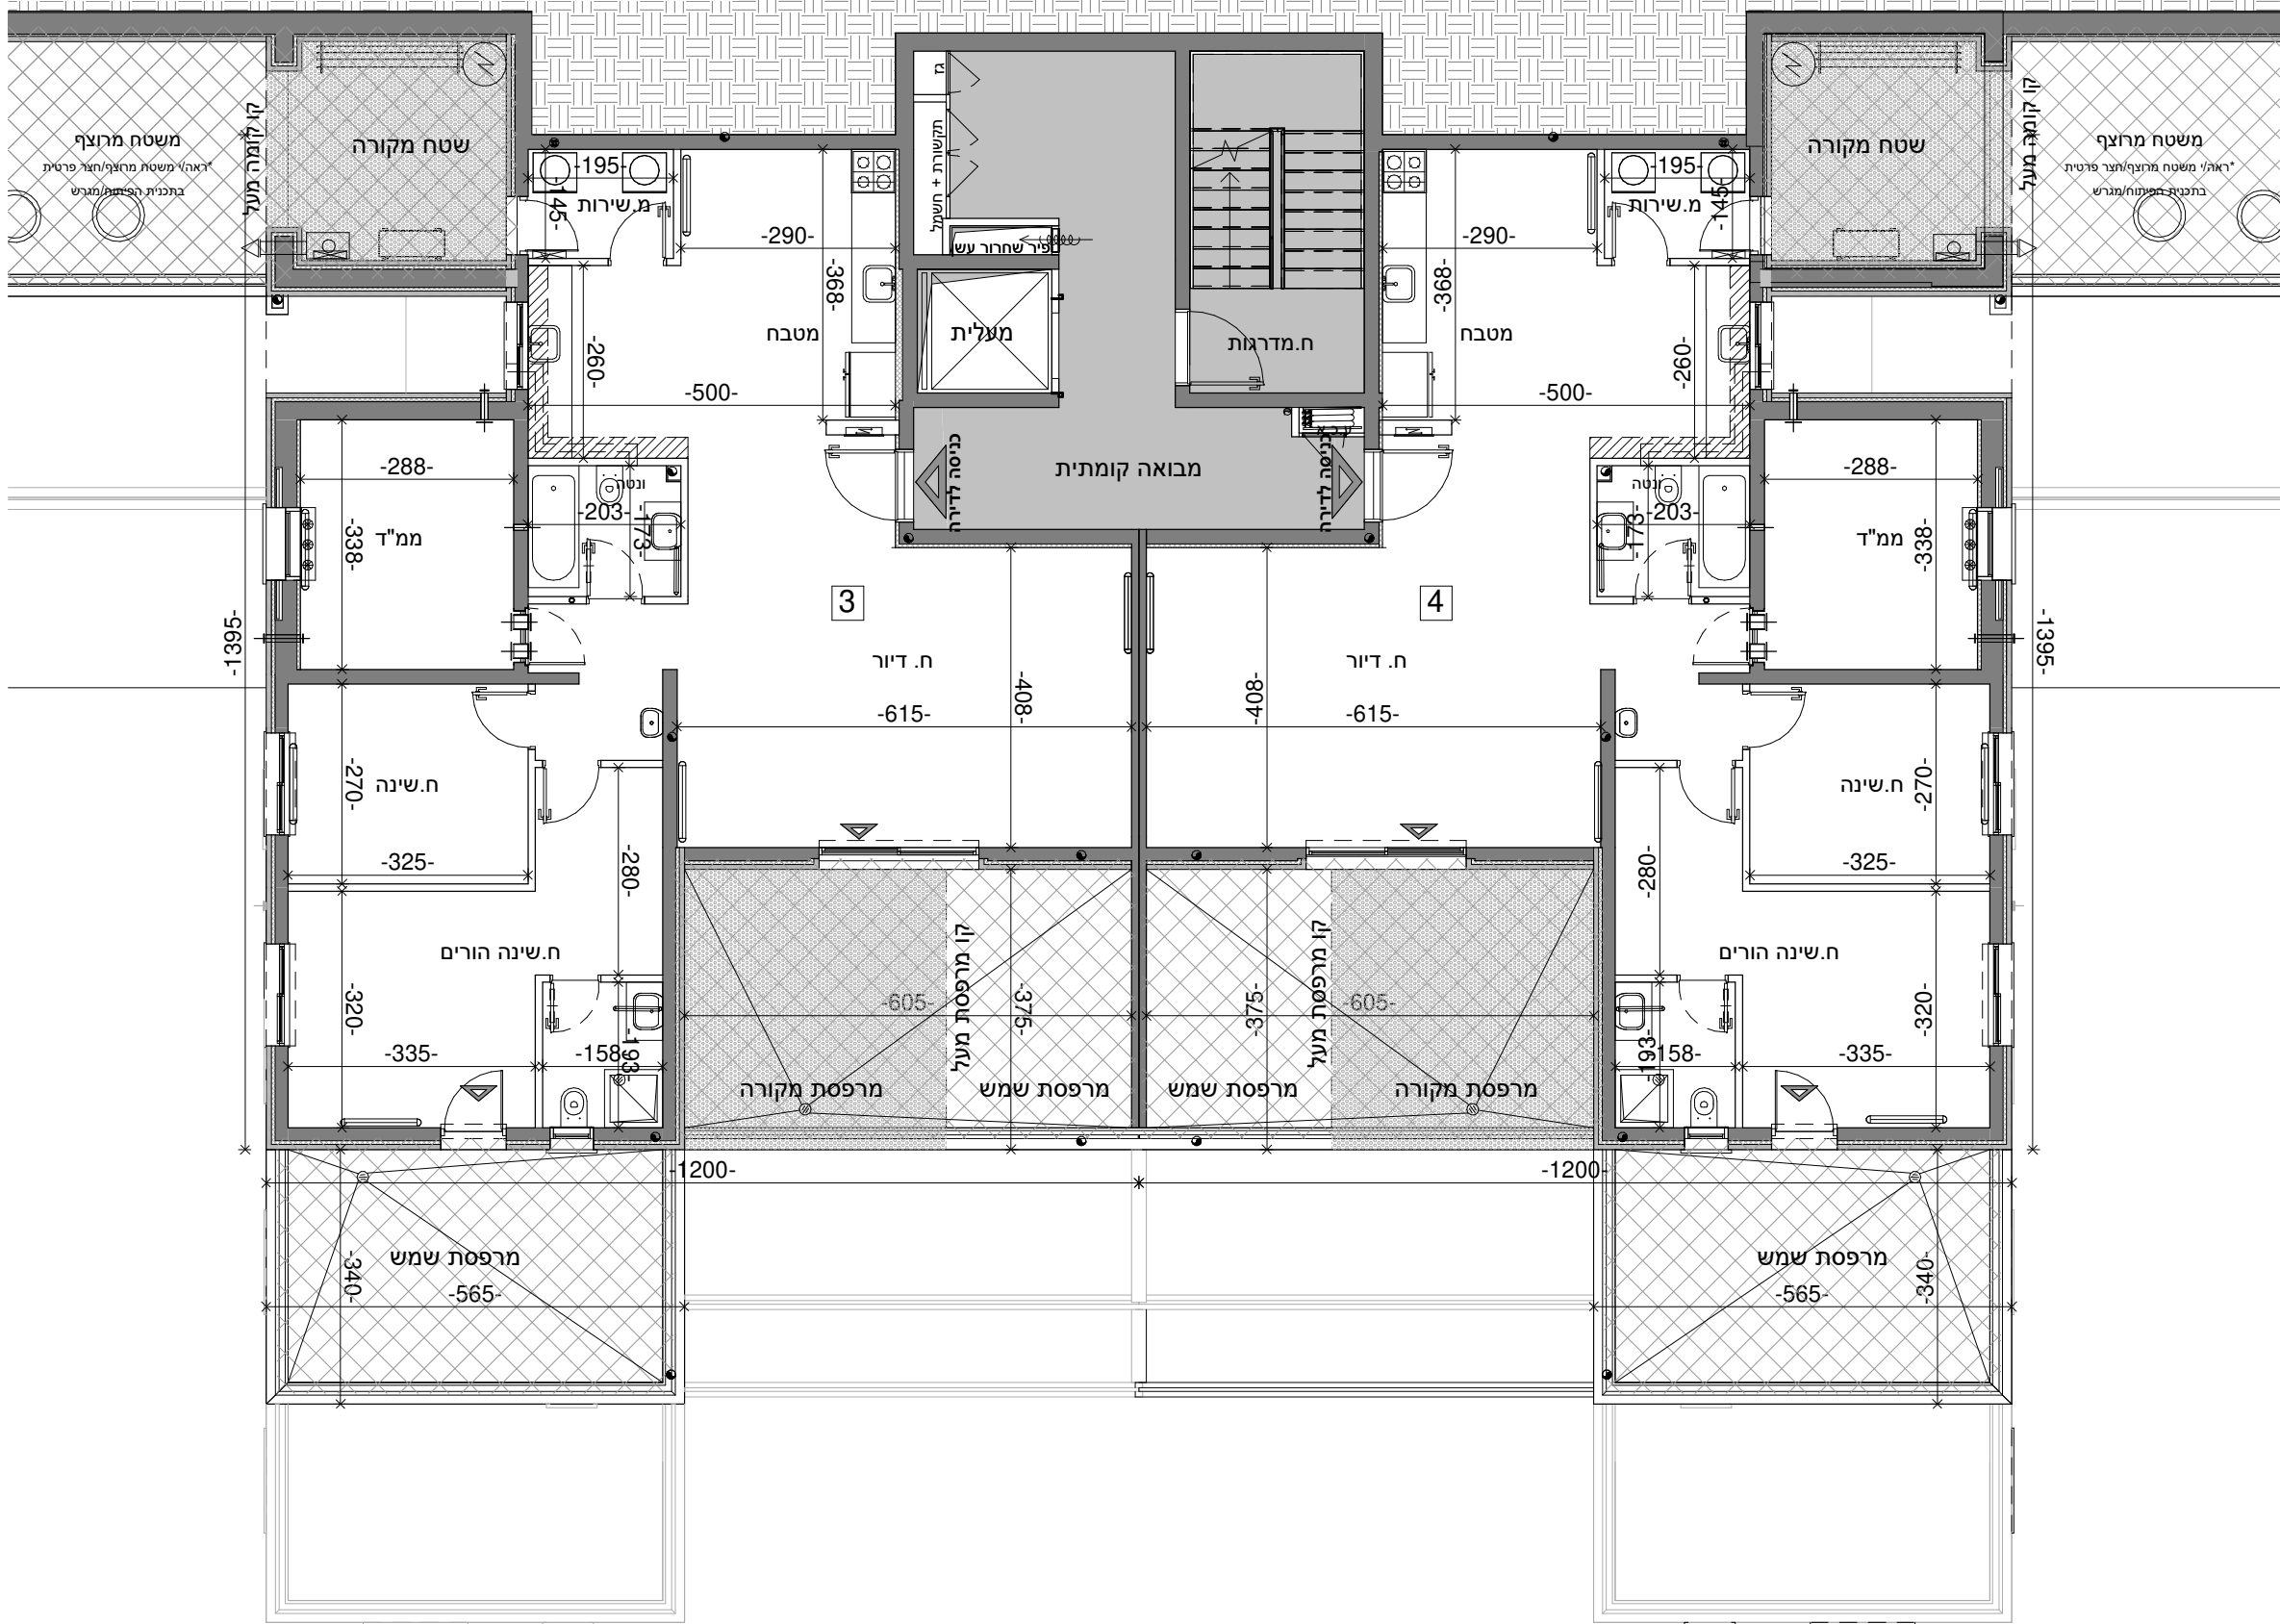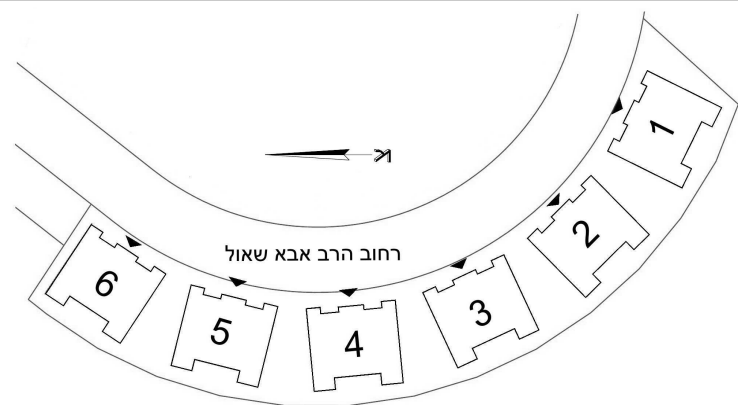

**TOP VIEW**  
 מגורי יוקרה בטופ של ביתר עילית

**BN**  
**בונים נכון**  
 אנחנו בונים לכם, אתם בונים עלינו

ראה מקרא והערות כלליות בגליון 3